



SÚTLAČ UPN-O + Z+D 2011

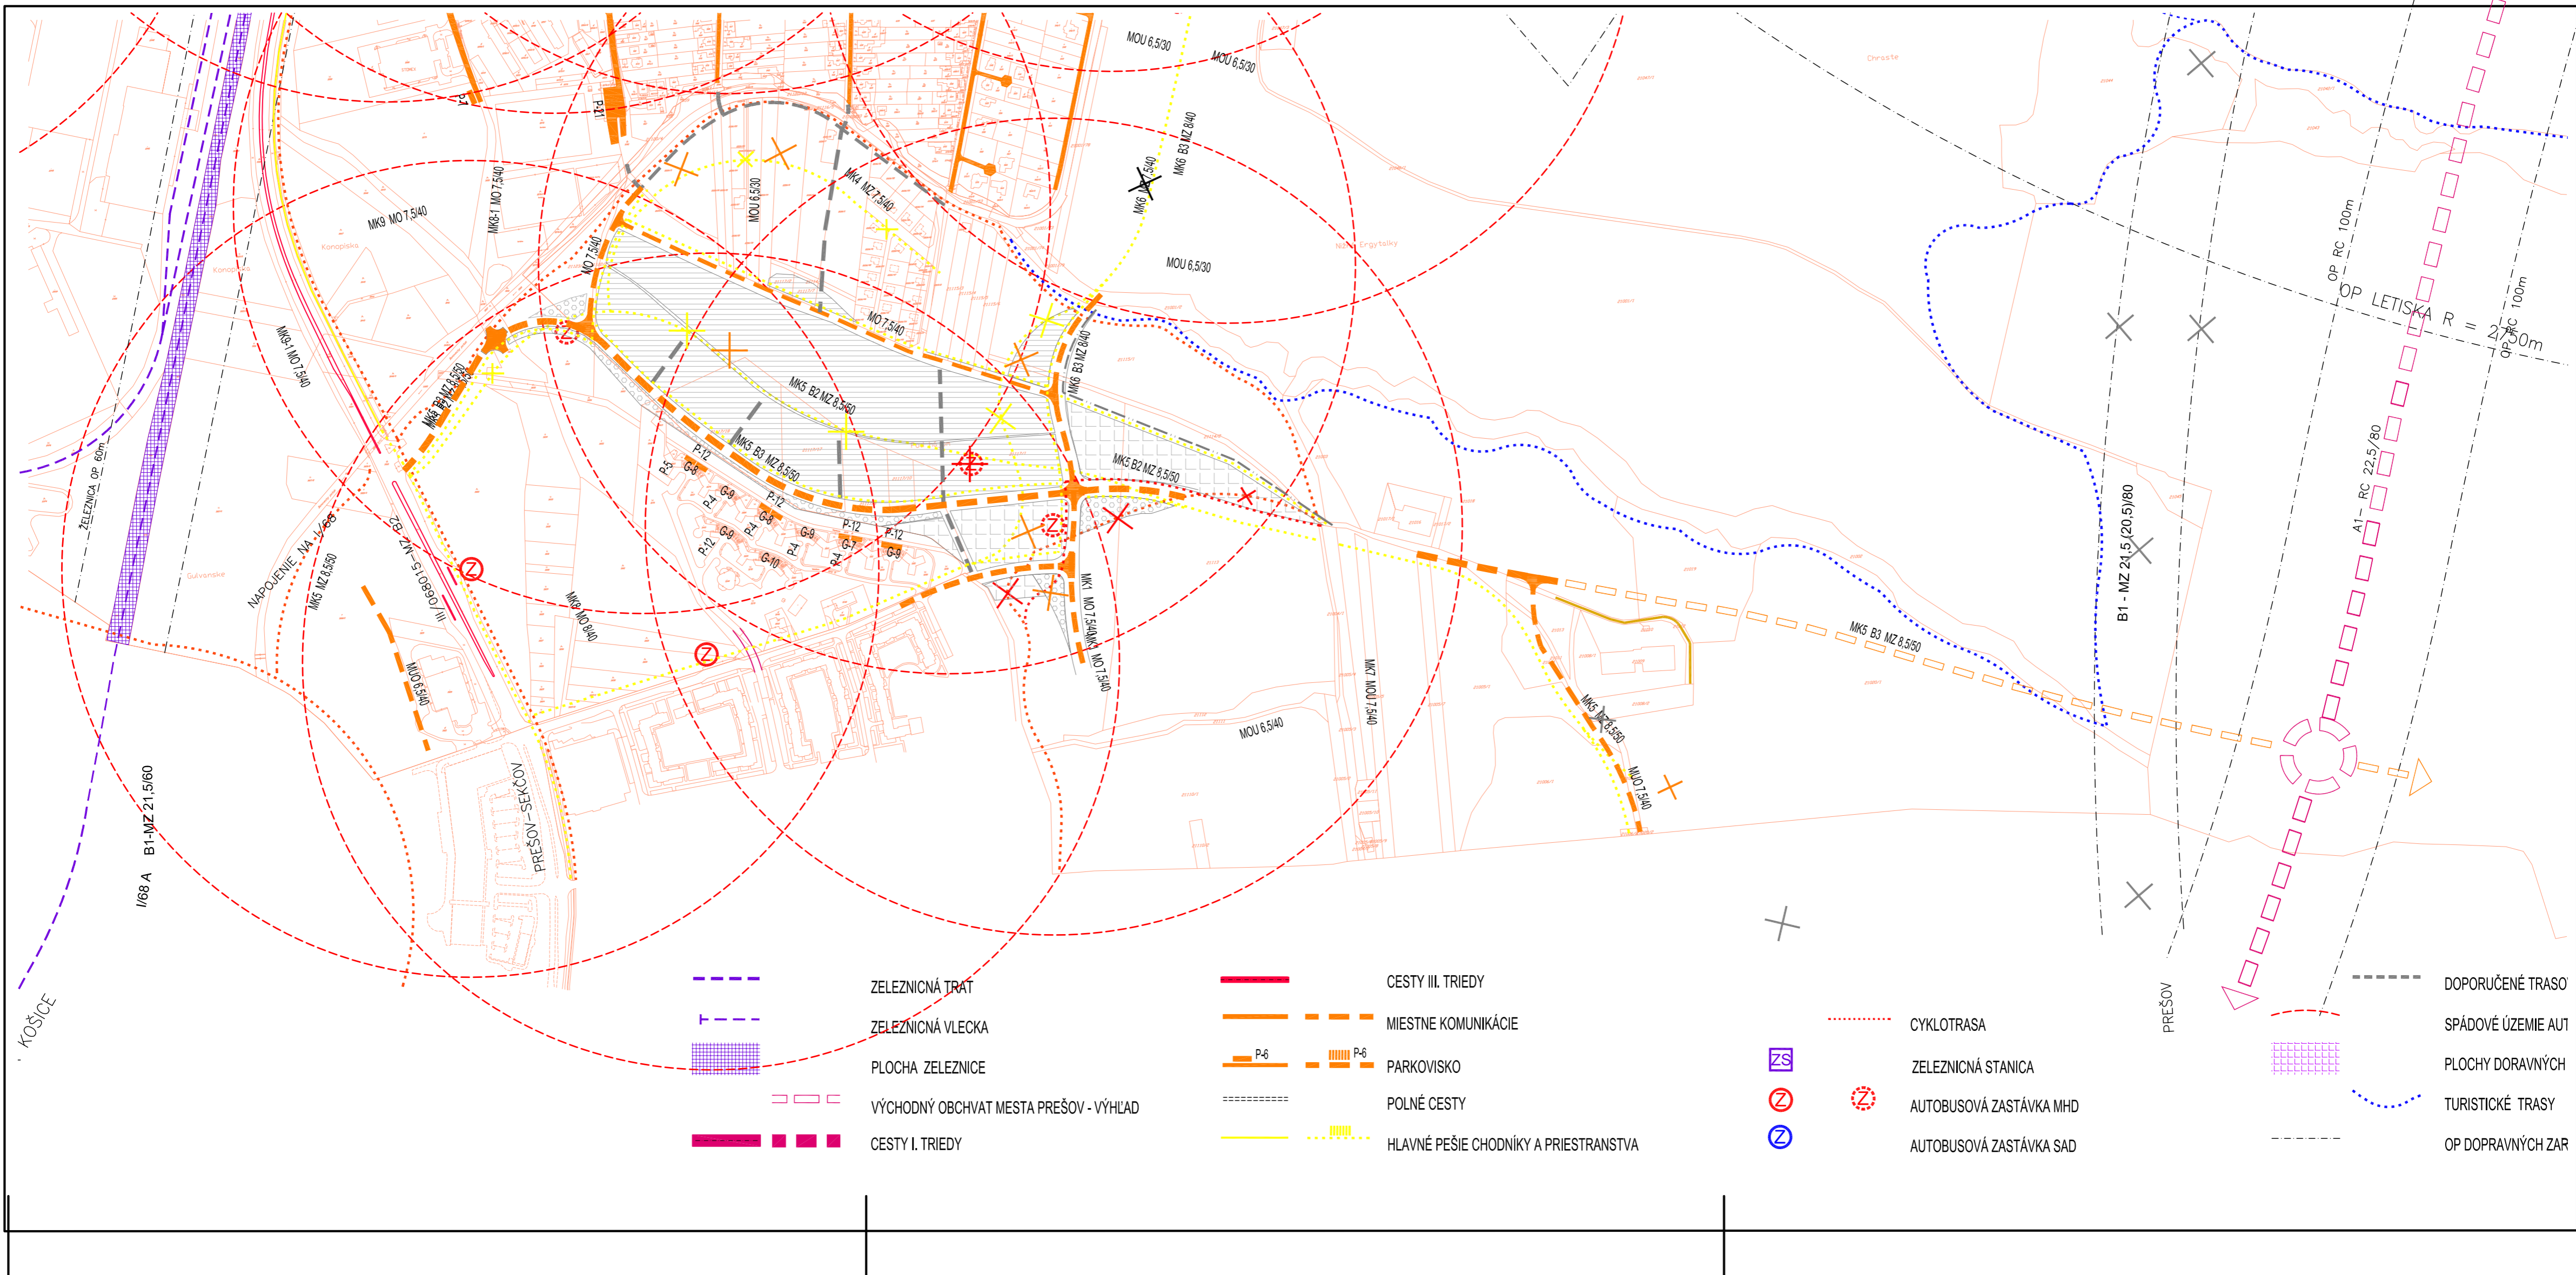

Z+D 2011

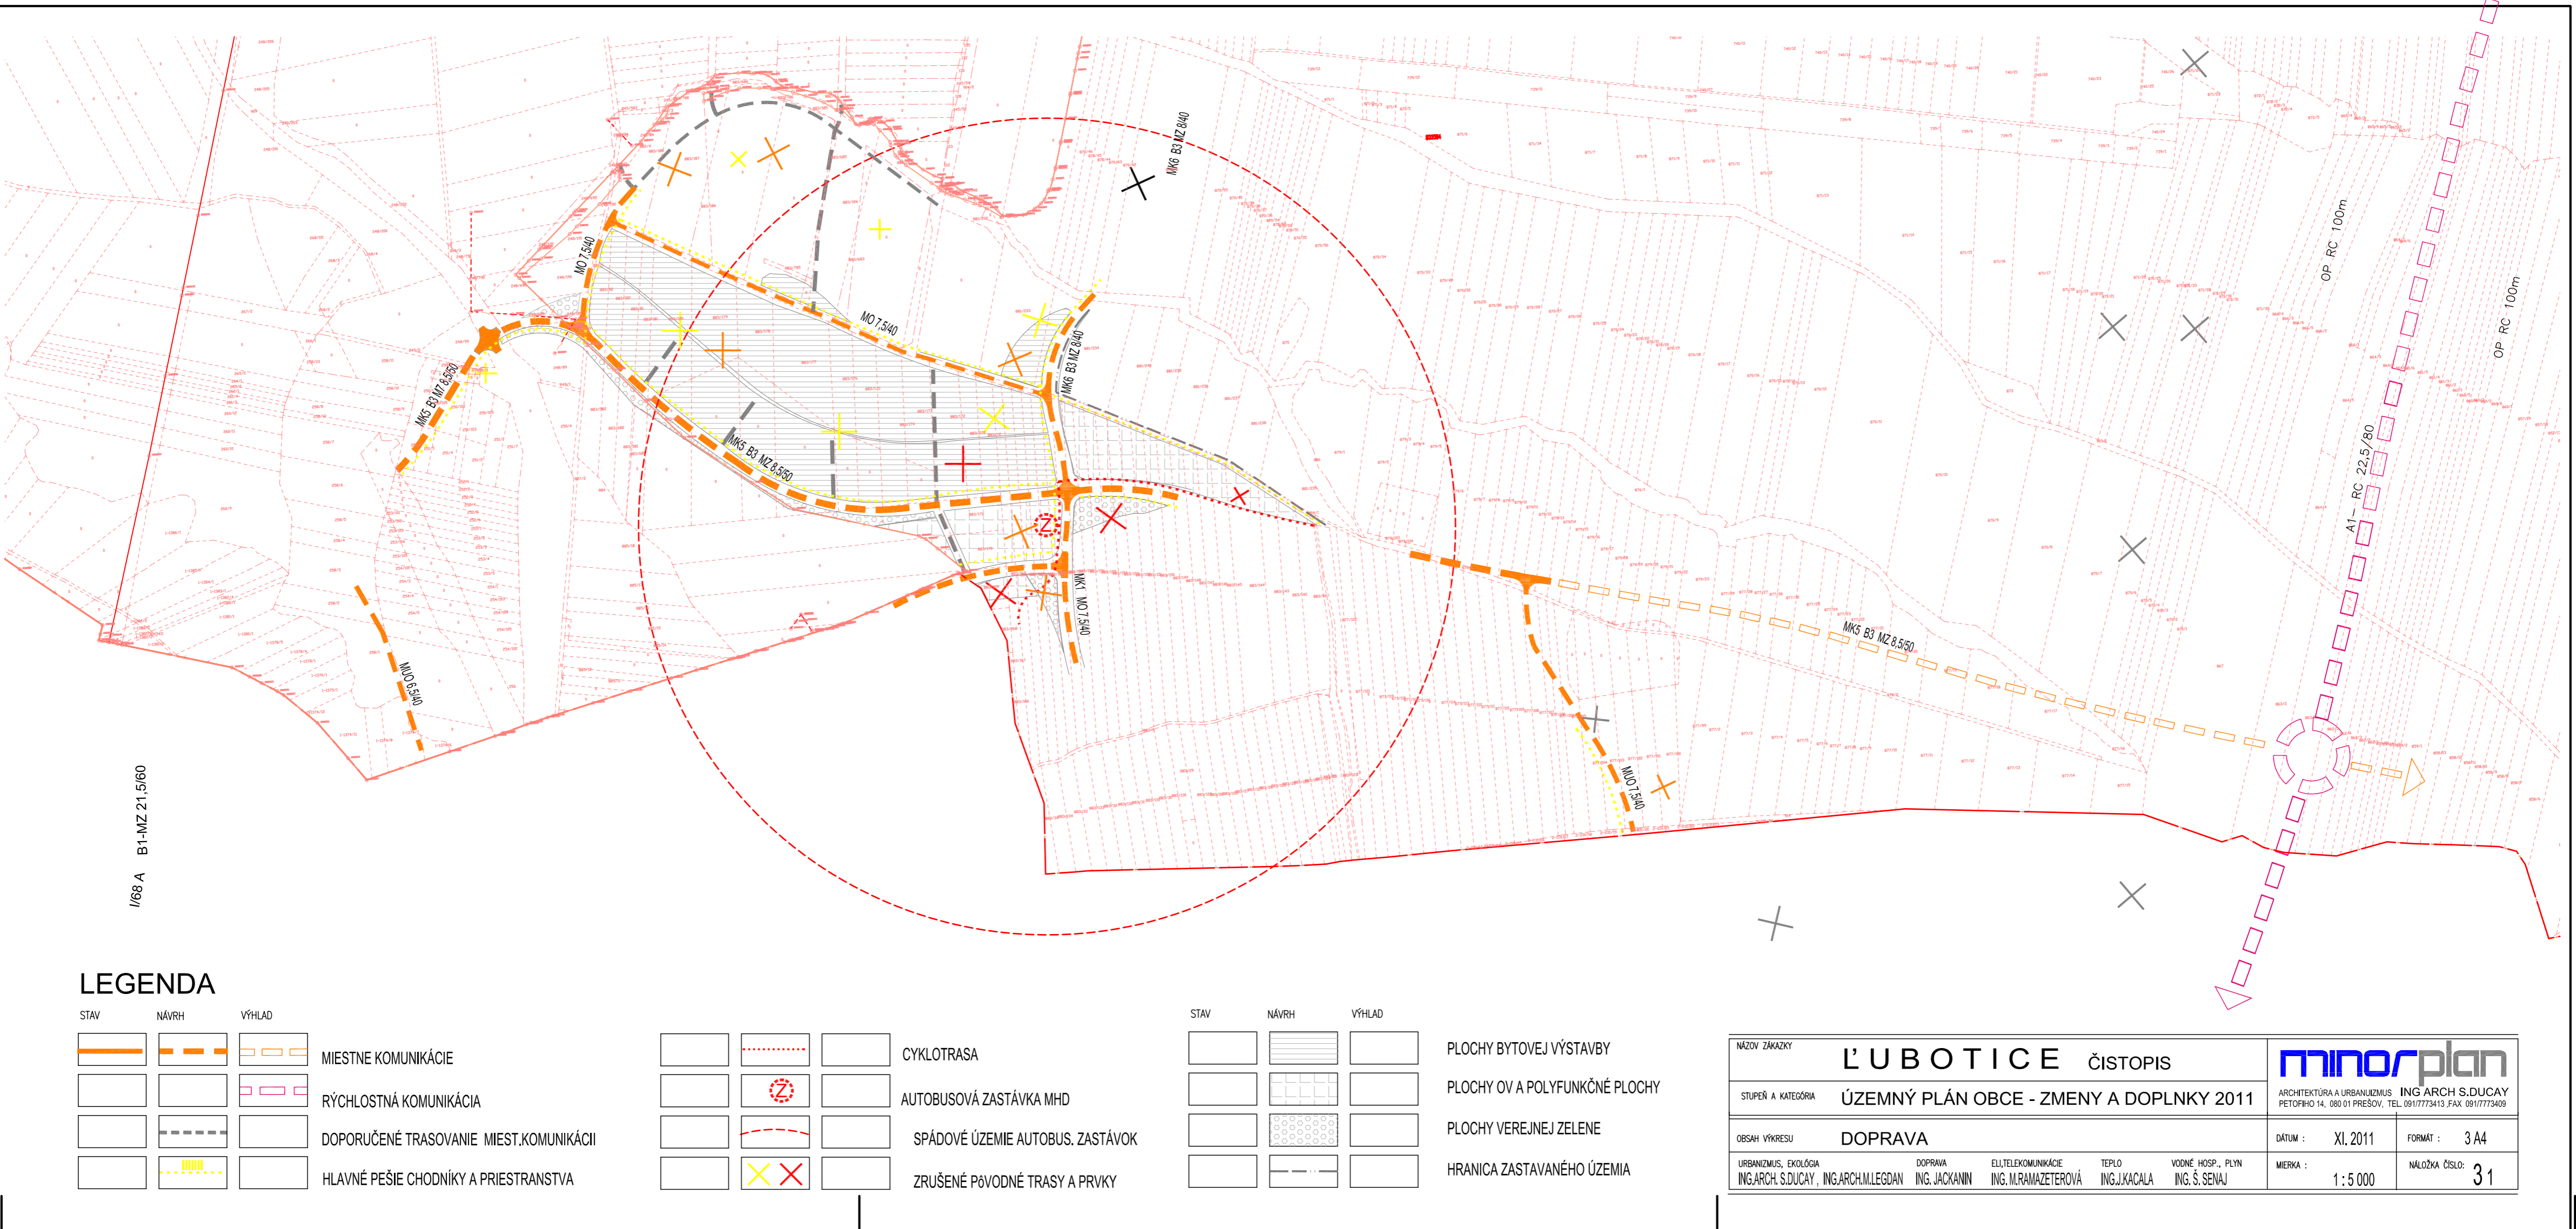

NÁZOV ZÁKAZY		L'UBOTICE ČISTOPIS		minorplan	
STUPEŇ A KATEGÓRIA		ÚZEMNÝ PLÁN OBCE - ZMENY A DOPLNKY 2011		ARCHITEKTÚRA A URBANIZMUS PETOFOV 14, 080 01 PREŠOV, TEL. 091 777 34 13, FAX. 091 777 34 09	
OBSAH VÝKRESU		DOPRAVA		DÁTUM : XI. 2011 FORMÁT : 3 A4	
URBANIZMUS, EKOLÓGIA	DOPRAVA	ELLITELEKOMUNIKÁCIE	TEPLO	VIDNÉ, HOSP., PLYN	MĚRKA : 1 : 5 000 MĚLOČKA ČÍSLO : 31
ING. ARCH. S. DUCAY	ING. ARCH. M. LEGDAN	ING. JACKANN	ING. M. RAMAZETEROVÁ	ING. J. KACALA	ING. Š. SEVAJ

ERROR: syntaxerror
OFFENDING COMMAND: --nostringval--

STACK:

```
(  
Z+D 2011\Z+D2011-Ĺistopis\04-NÆlo kyZ+Z2011-Ĺistopis\3.Doprava Z+D 2011 Model (1)  
)  
/Title  
(  
/Subject  
(D:20111130120136)  
/ModDate  
(  
/Keywords  
(PDFCreator Version 0.8.0)  
/Creator  
(D:20111130120136)  
/CreationDate  
(Spravca)  
/Author  
-mark-
```