SÚTLAČ UPN-O + Z+D 2011

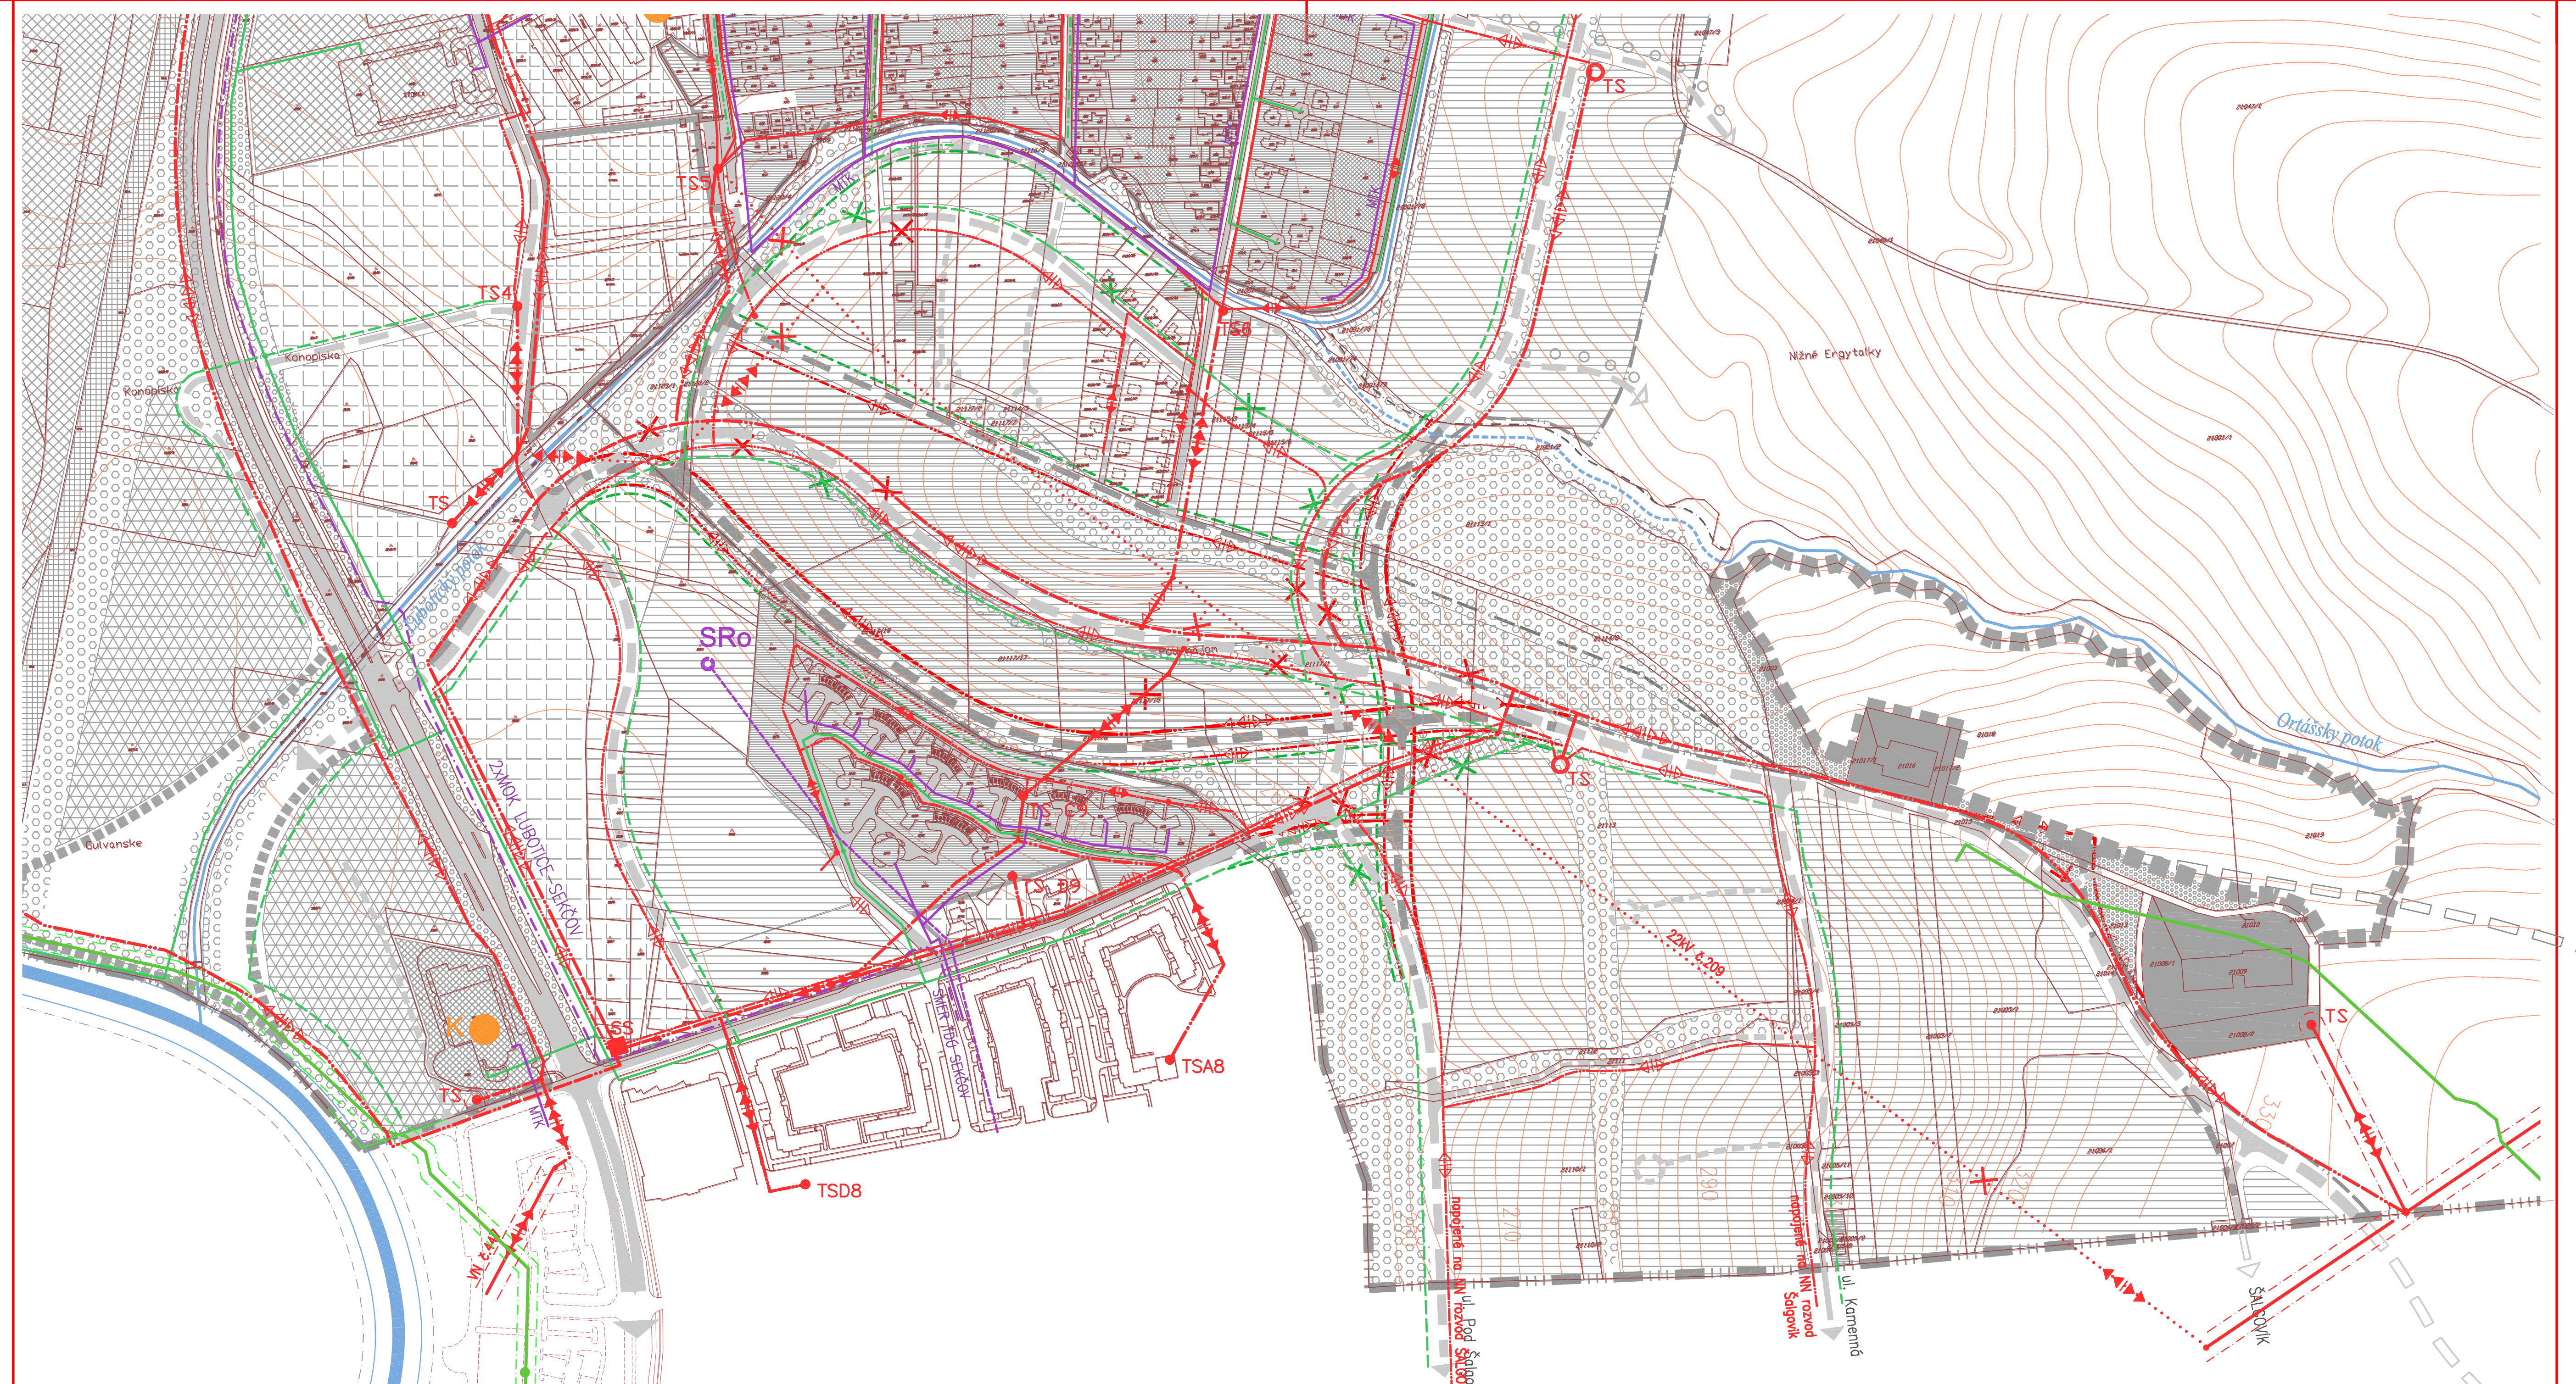

STAV	NÁVRH	
		NÁRODNÁ KULTÚRNA PAMIATKA
		OBJEKTY KULTOVÉ
		ARCHEOLOGICKÁ LOKALITA

STAV	NÁVRH	
ES III		ELEKTRICKÁ STANICA
SS		SPÍNACIA STANICA
		OCHRANNÉ PÁSMA
		VVN VZDUŠNÉ VEDENIE
		VN VZDUŠNÉ VEDENIE

STAV	NÁVRH	
		VN PODZEMNÉ VEDENIE
TS	TS	TRANSFORMAČNÁ STANICA
		NN VZDUŠNÉ VEDENIE
		NN PODZEMNÉ VEDENIE
		JESTVUJÚCE VN VEDENIE NA ZRUŠENIE

STAV	NÁ
RS	

Z+D 2011

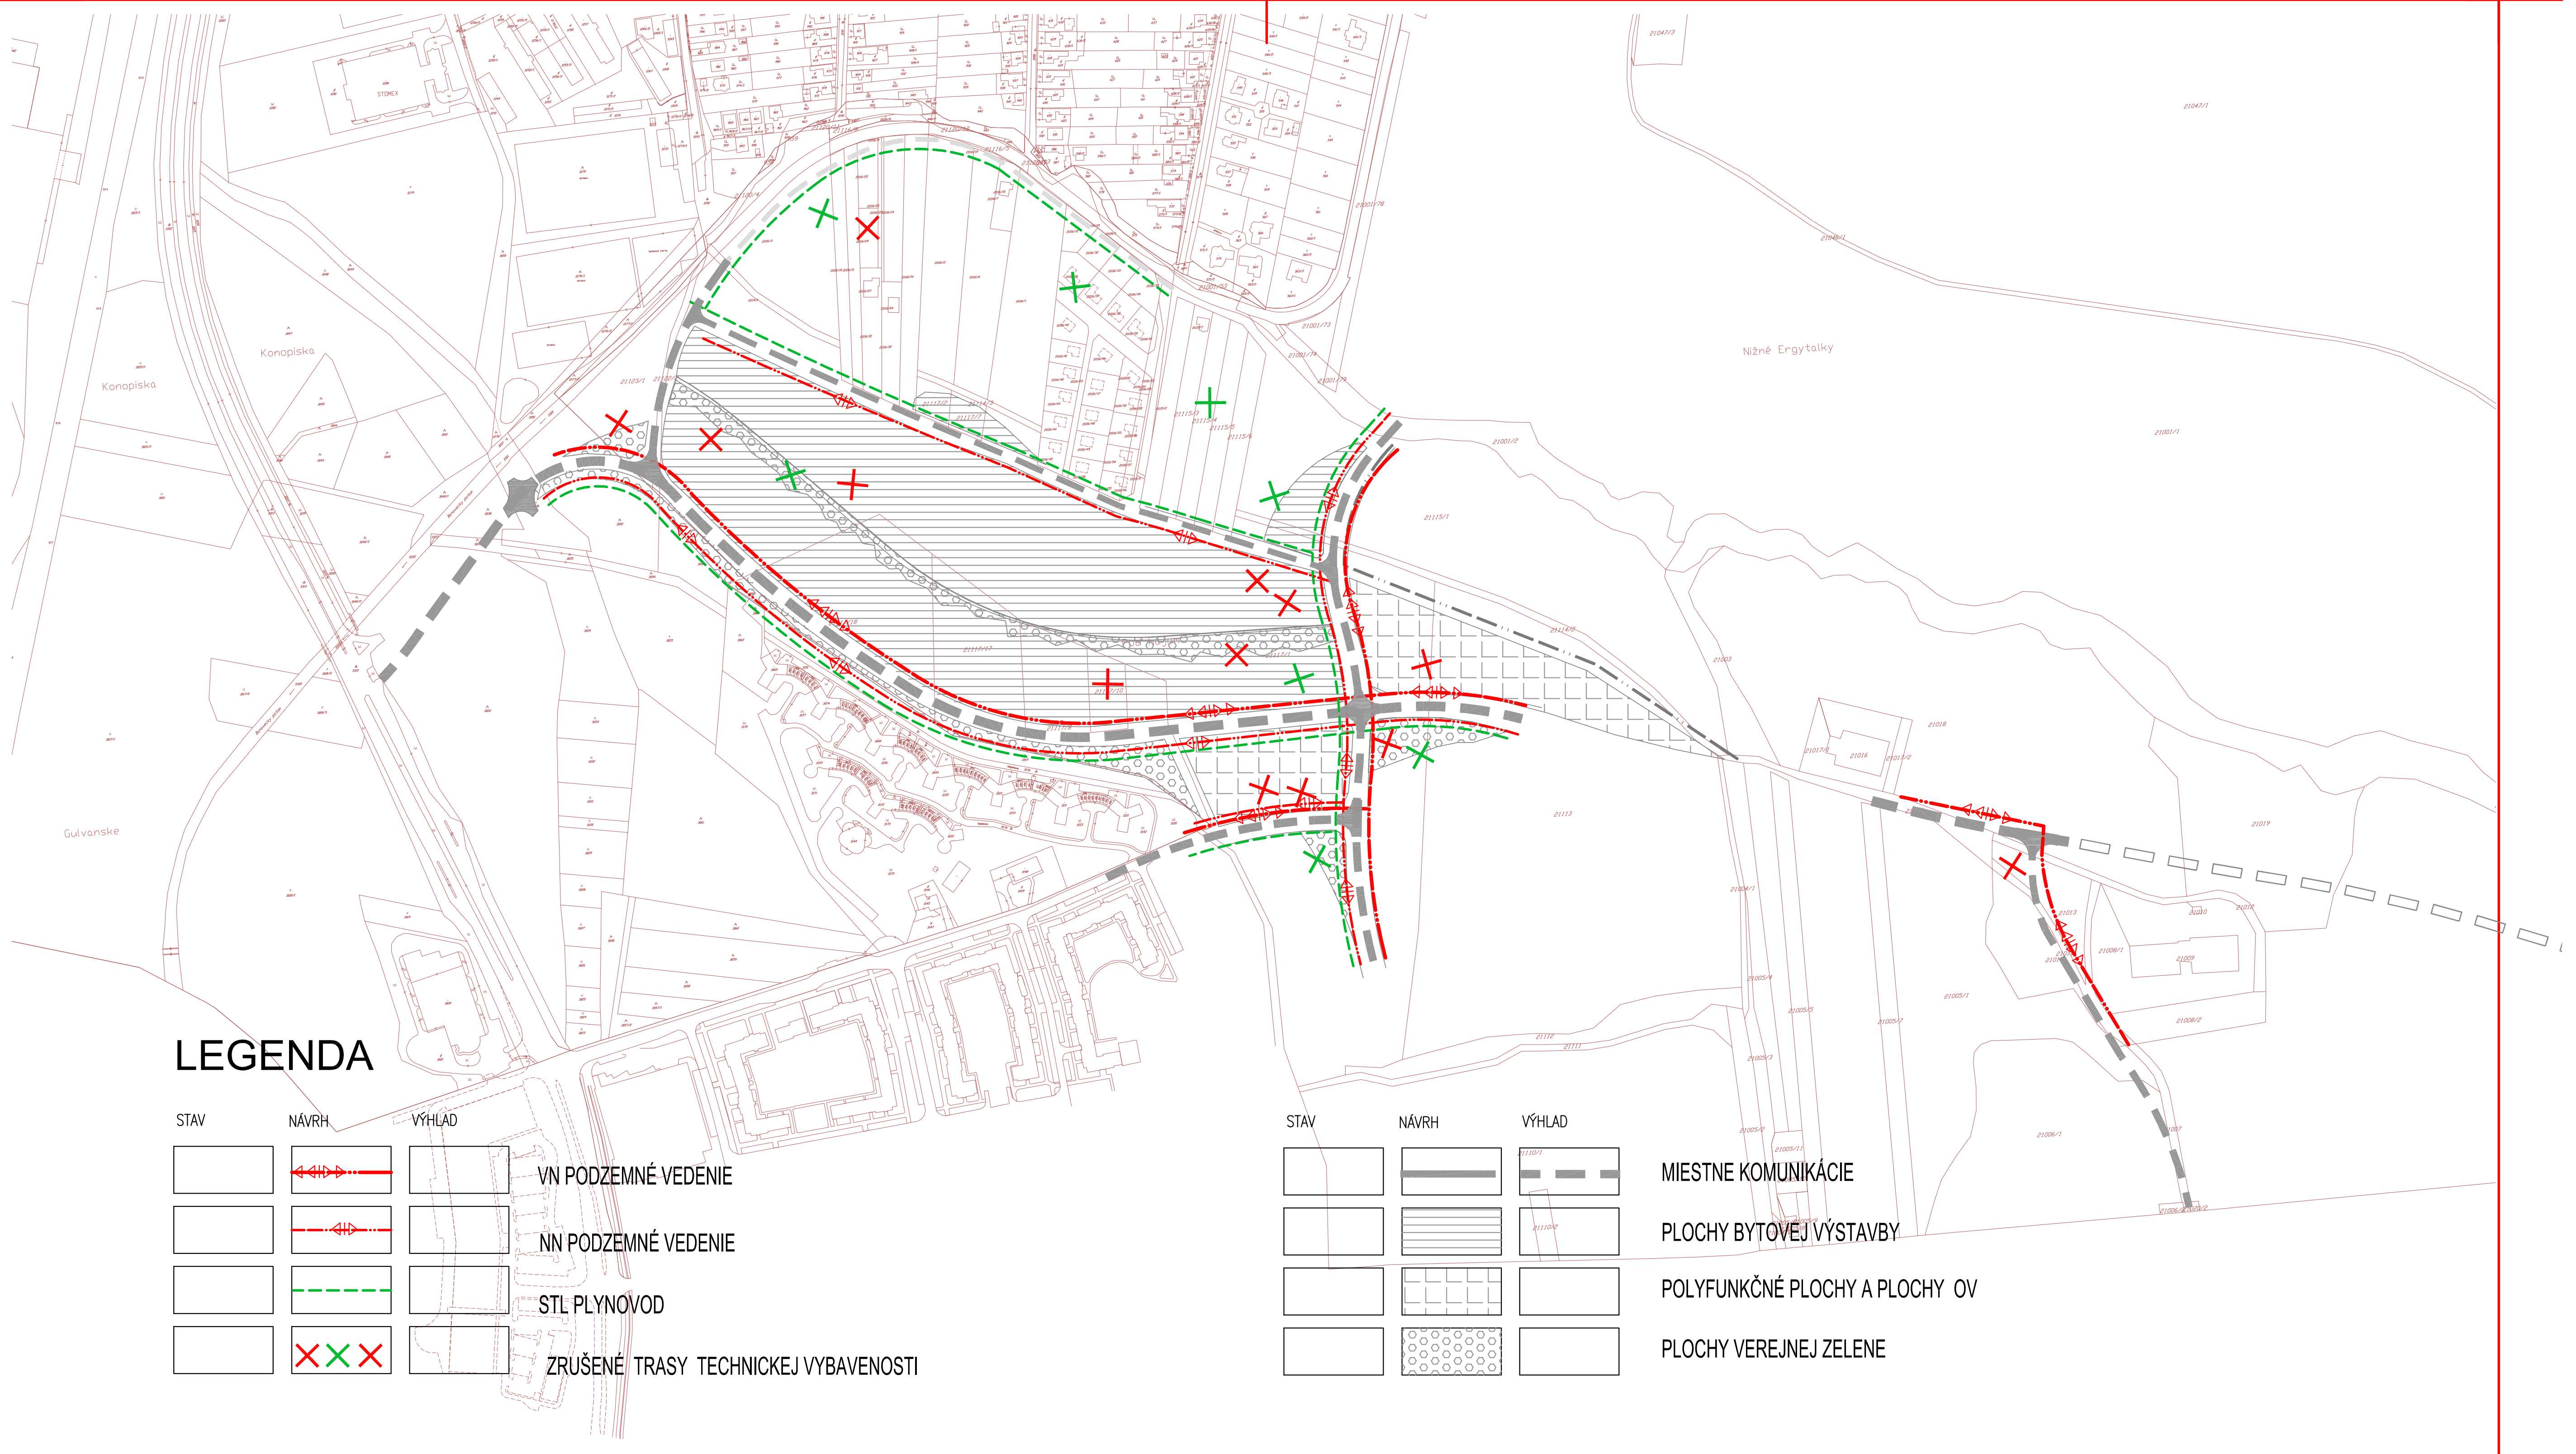

LEGENDA

STAV	NÁVRH	VÝHĽAD	
			VN PODZEMNÉ VEDENIE
			NN PODZEMNÉ VEDENIE
			STL PLYNOVOD
			ZRUŠENÉ TRASY TECHNICKEJ VYBAVENOSTI

STAV	NÁVRH	VÝHĽAD	
			MIESTNE KOMUNIKÁCIE
			PLOCHY BYTOVEJ VÝSTAVBY
			POLYFUNKČNÉ PLOCHY A PLOCHY OV
			PLOCHY VEREJNEJ ZELENE

NÁZOV ZÁKAZKY	ĽUBOTICE	minorplan	
STUPEŇ A KATEGÓRIA	ÚZEMNÝ PLÁN OBCE - ZMENY A DOPLNKY 2011	ARCHITEKTÚRA A URBANIZMUS ING.ARCH S.DUCAY PETOFIHO 14, 080 01 PREŠOV, TEL.0917773413 ,FAX 0917773409	
OBSAH VÝKRESU	NÁVRH ENERGETIKY A TELEKOMUNIKÁCIÍ	DÁTUM : XI. 2011	FORMÁT : 2 A4
URBANIZMUS, EKOLÓGIA ING.ARCH. S.DUCAY , ING.ARCH.M.LEGDAN; DOPRAVA ING. J.ACKANIN; ELLTELEKOMUNIKÁCIE ING. M.RAMAZETEROVÁ; TEPLO ING.J.KACALA; VODNÉ HOSP., PLYN ING. Š. SENAJ		MIERKA : 1 : 5 000	NÁLOŽKA ČÍSLO : 5 1